

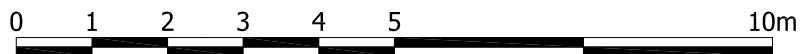


A-2.02 - BYT 2+kk (balkon 8,27m ²)		52,90
2.1	PŘEDSÍŇ	7,86
2.2	POKOJ	13,16
2.3	OBÝVACÍ POKOJ + KK	27,23
2.4	KOUPELNA + WC	4,65
2.5	BALKON	8,27

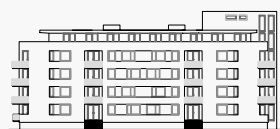

INVESTOR a PRODEJCE:
DEVELOPMENT & CONSTRUCTION
Na Kopečku 2
180 00 Praha 8


AUTOR:
AP STUDIO s.r.o.
Na Kopečku 2
180 00 Praha 8

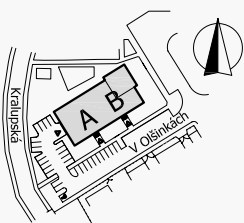

Jižní pohled



Severní pohled

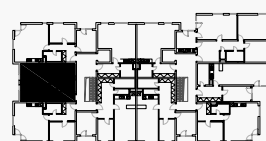

Západní pohled Východní pohled

OZNAČENÍ: **A-2.02**

PODLAŽÍ: **2. NP**

ORIENTACE: **JZ**

PLOCHA BYTU: **52,90 m²**

PLOCHA BALKONU: **8,27**

TYP: **2+kk/B**

MĚŘÍTKO: **M 1:100**

BYTOVÝ DŮM V OLŠINKÁCH - BRANDÝS NAD LABEM