

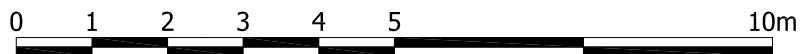


B-2.08 - BYT 3+1 (balkon 5,51m ²)		95,83
8.1	PŘEDSÍŇ	18,06
8.2	OBÝVACÍ POKOJ	27,75
8.3	POKOJ	20,37
8.4	POKOJ	12,58
8.5	KOUPELNA	4,93
8.6	WC	1,30
8.7	KUCHYŇ	10,84
8.8	BALKON	5,51

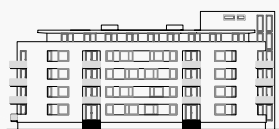

INVESTOR a PRODEJCE:
DEVELOPMENT & CONSTRUCTION
Na Kopečku 2
180 00 Praha 8


AUTOR:
AP STUDIO s.r.o.
Na Kopečku 2
180 00 Praha 8

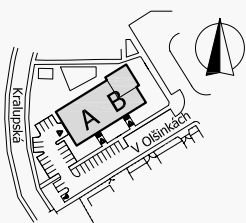

Jižní pohled



Severní pohled

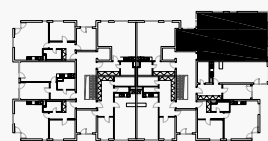

Západní pohled Východní pohled

OZNAČENÍ: **B-2.08**

PODLAŽÍ: 2. NP

ORIENTACE: SV, SZ

PLOCHA BYTU: 95,83 m²

PLOCHA BALKONU: 5,51 m²

TYP: 3+1/B

MĚŘÍTKO: M 1:100

BYTOVÝ DŮM V OLŠINKÁCH - BRANDÝS NAD LABEM