

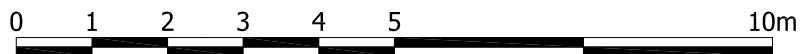


B-3.06 - BYT 3+kk (balkon 4,23m ²)		73,15
6.1	PŘEDSÍŇ	17,13
6.2	POKOJ	9,23
6.3	OBÝVACÍ POKOJ + KK	27,26
6.4	KOUPELNA	5,70
6.5	WC	1,35
6.6	POKOJ	12,48
6.7	BALKON	4,23

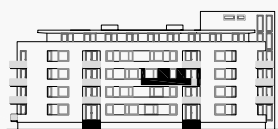

INVESTOR a PRODEJCE:
DEVELOPMENT & CONSTRUCTION
Na Kopečku 2
180 00 Praha 8


AUTOR:
AP STUDIO s.r.o.
Na Kopečku 2
180 00 Praha 8

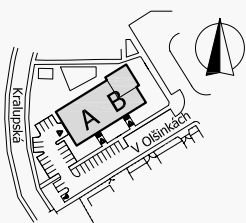

Jižní pohled



Severní pohled

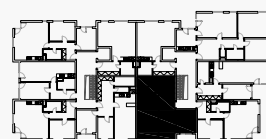

Západní pohled Východní pohled

OZNAČENÍ:

B-3.06

PODLAŽÍ:

3. NP

ORIENTACE:

JZ

PLOCHA BYTU:

73,15 m²

PLOCHA BALKONU:

4,23 m²

TYP:

3+kk/B

MĚŘÍTKO:

M 1:100

BYTOVÝ DŮM V OLŠINKÁCH - BRANDÝS NAD LABEM