

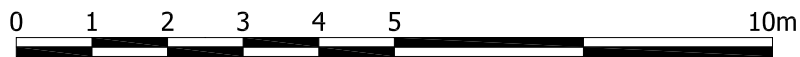


<b>B-3.08 - BYT 3+1</b> (balkon 5,51m <sup>2</sup> )		<b>95,83</b>
8.1	PŘEDSÍŇ	18,06
8.2	OBÝVACÍ POKOJ	27,75
8.3	POKOJ	20,37
8.4	POKOJ	12,58
8.5	KOUPELNA	4,93
8.6	WC	1,30
8.7	KUCHYŇ	10,84
8.8	BALKON	5,51

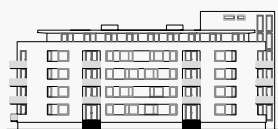


INVESTOR a PRODEJCE:  
DEVELOPMENT & CONSTRUCTION  
Na Kopečku 2  
180 00 Praha 8


AUTOR:  
AP STUDIO s.r.o.  
Na Kopečku 2  
180 00 Praha 8

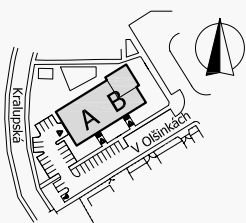

Jižní pohled

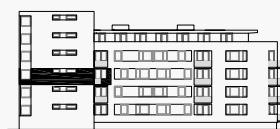

Severní pohled

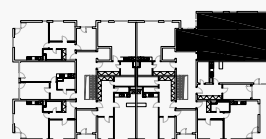

Západní pohled Východní pohled

OZNAČENÍ: **B-3.08**

PODLAŽÍ: **3. NP**

ORIENTACE: **SZ, SV**

PLOCHA BYTU: **95,83 m<sup>2</sup>**

PLOCHA BALKONU: **5,51 m<sup>2</sup>**

TYP: **3+1/B**

MĚŘÍTKO: **M 1:100**

**BYTOVÝ DŮM V OLŠINKÁCH - BRANDÝS NAD LABEM**